



Spółka z o.o., Dział Techniczny
84-230 Rumia, ul. Dąbrowskiego 149


Opracował: L. Breza
Sprawdził: A. Iwanski
P. Stank

Podpis
Nazwisko


Data: 23,03,07
Skala: 1:250

Nr projektu / rysunku: WM-000-263/02
Nazwa projektu / rysunku: Schemat Zadania demontowego


Uwaga!
1. Eksploatacja zadania namotowego jest możliwa wyłącznie po odpowiednim zakotwieniu konstrukcji zadania
2. Rozpoznanie, powołanie, udostępnienie oraz wszelkie zmiany bez zgody autora projektu
są niedopuszczalne i chronione ustawowo. (Dz. U. nr 24 poz.83 z dnia 04.02.1994r.)

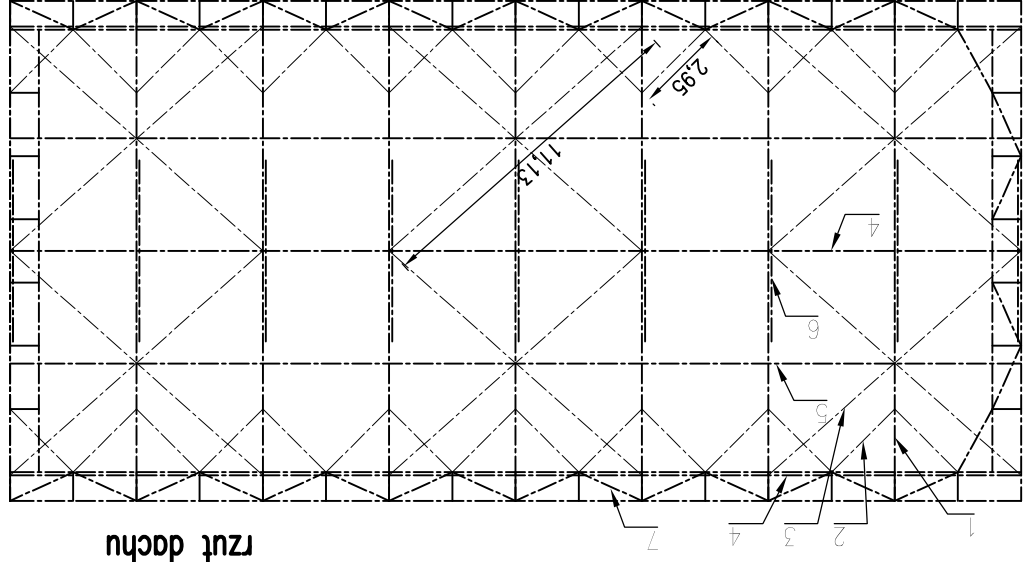

rzut dachu

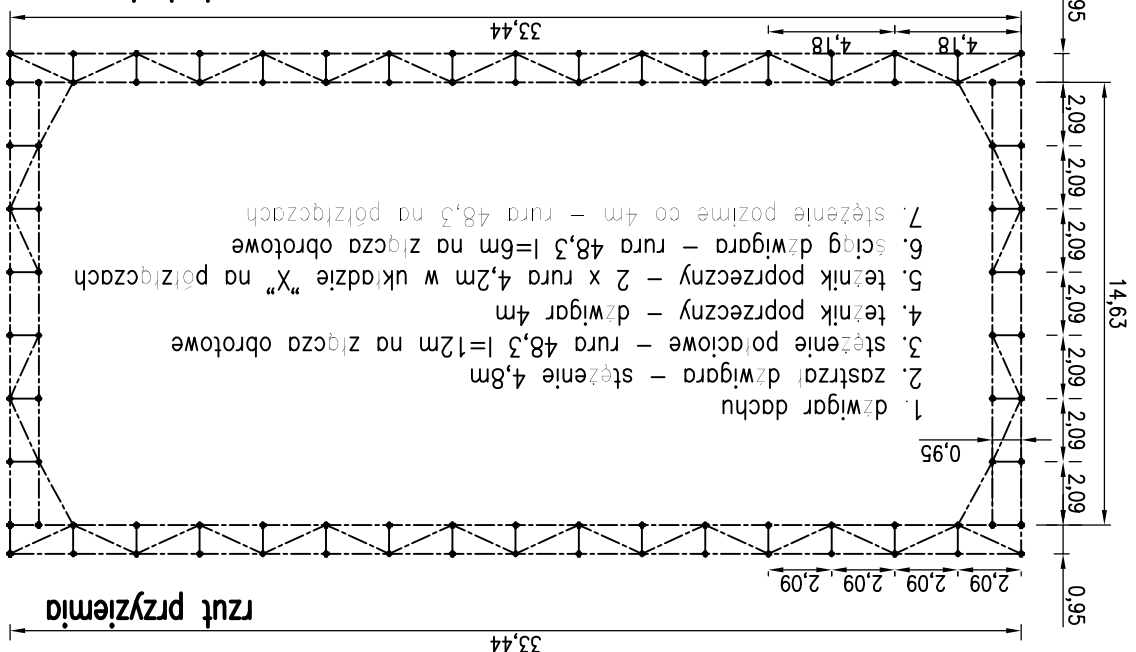

rzut przyziemia

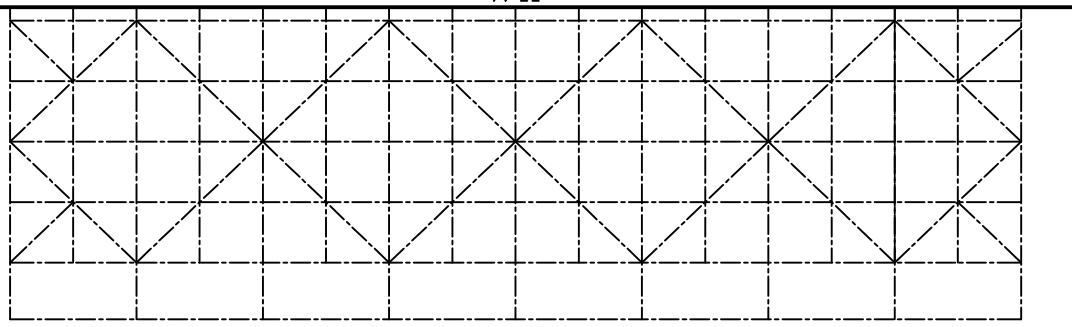

widok ściany bocznej